


Gebäudeplan der IGS Otterberg

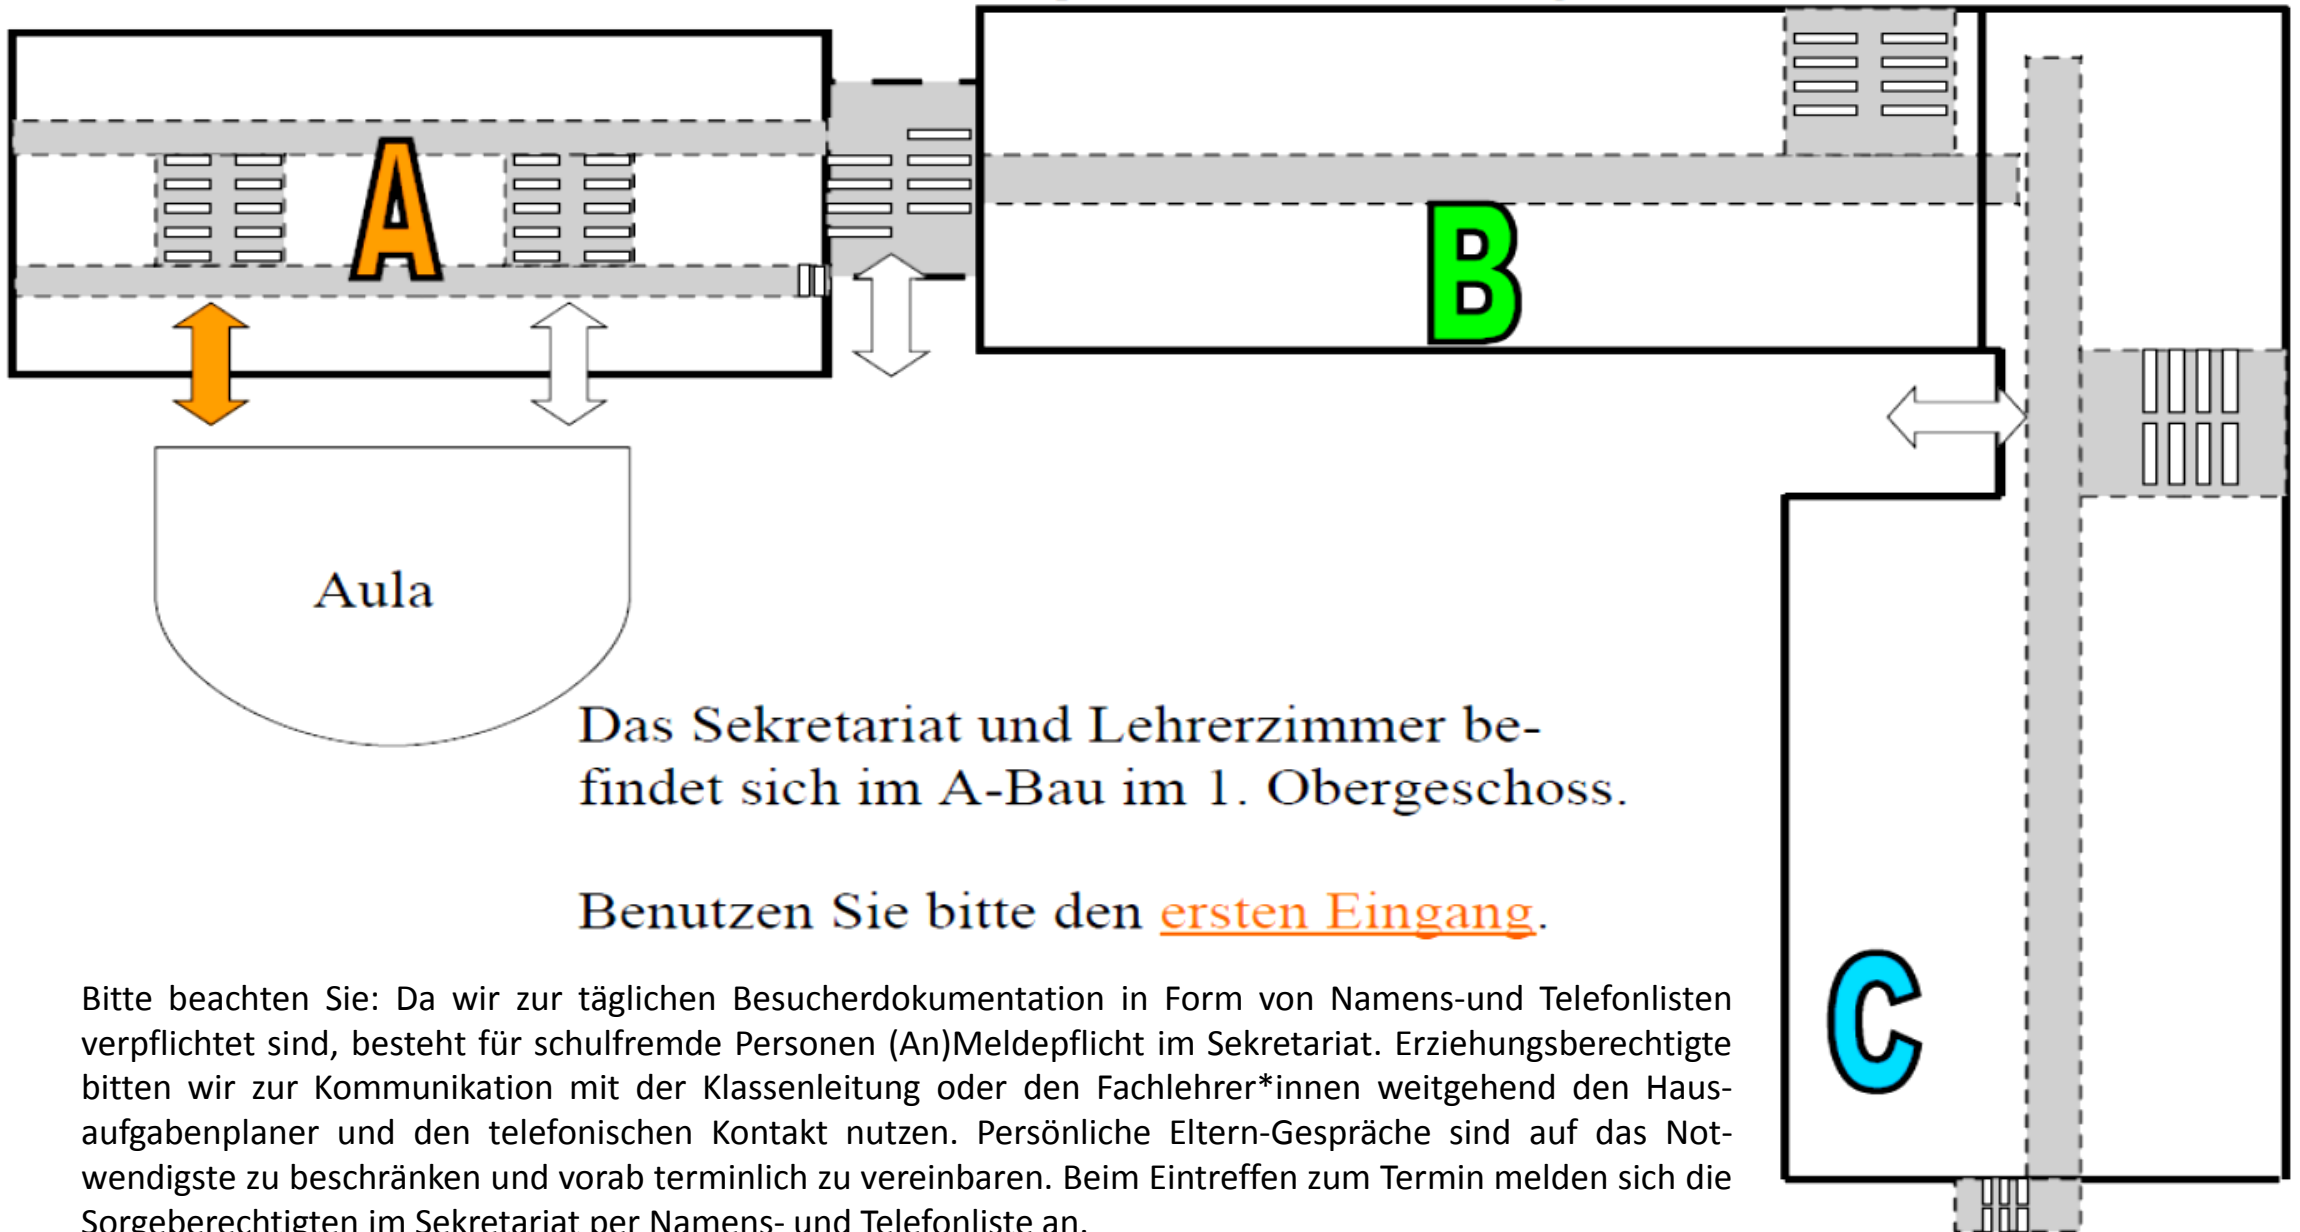


Das Sekretariat und Lehrerzimmer befindet sich im A-Bau im 1. Obergeschoss.

Benutzen Sie bitte den ersten Eingang.


Bitte beachten Sie: Da wir zur täglichen Besucherdokumentation in Form von Namens- und Telefonlisten verpflichtet sind, besteht für schulfremde Personen (An)Meldepflicht im Sekretariat. Erziehungsberechtigte bitten wir zur Kommunikation mit der Klassenleitung oder den Fachlehrer*innen weitgehend den Hausaufgabenplaner und den telefonischen Kontakt nutzen. Persönliche Eltern-Gespräche sind auf das Notwendigste zu beschränken und vorab terminlich zu vereinbaren. Beim Eintreffen zum Termin melden sich die Sorgeberechtigten im Sekretariat per Namens- und Telefonliste an.

Gebäudeplan der IGS Otterberg

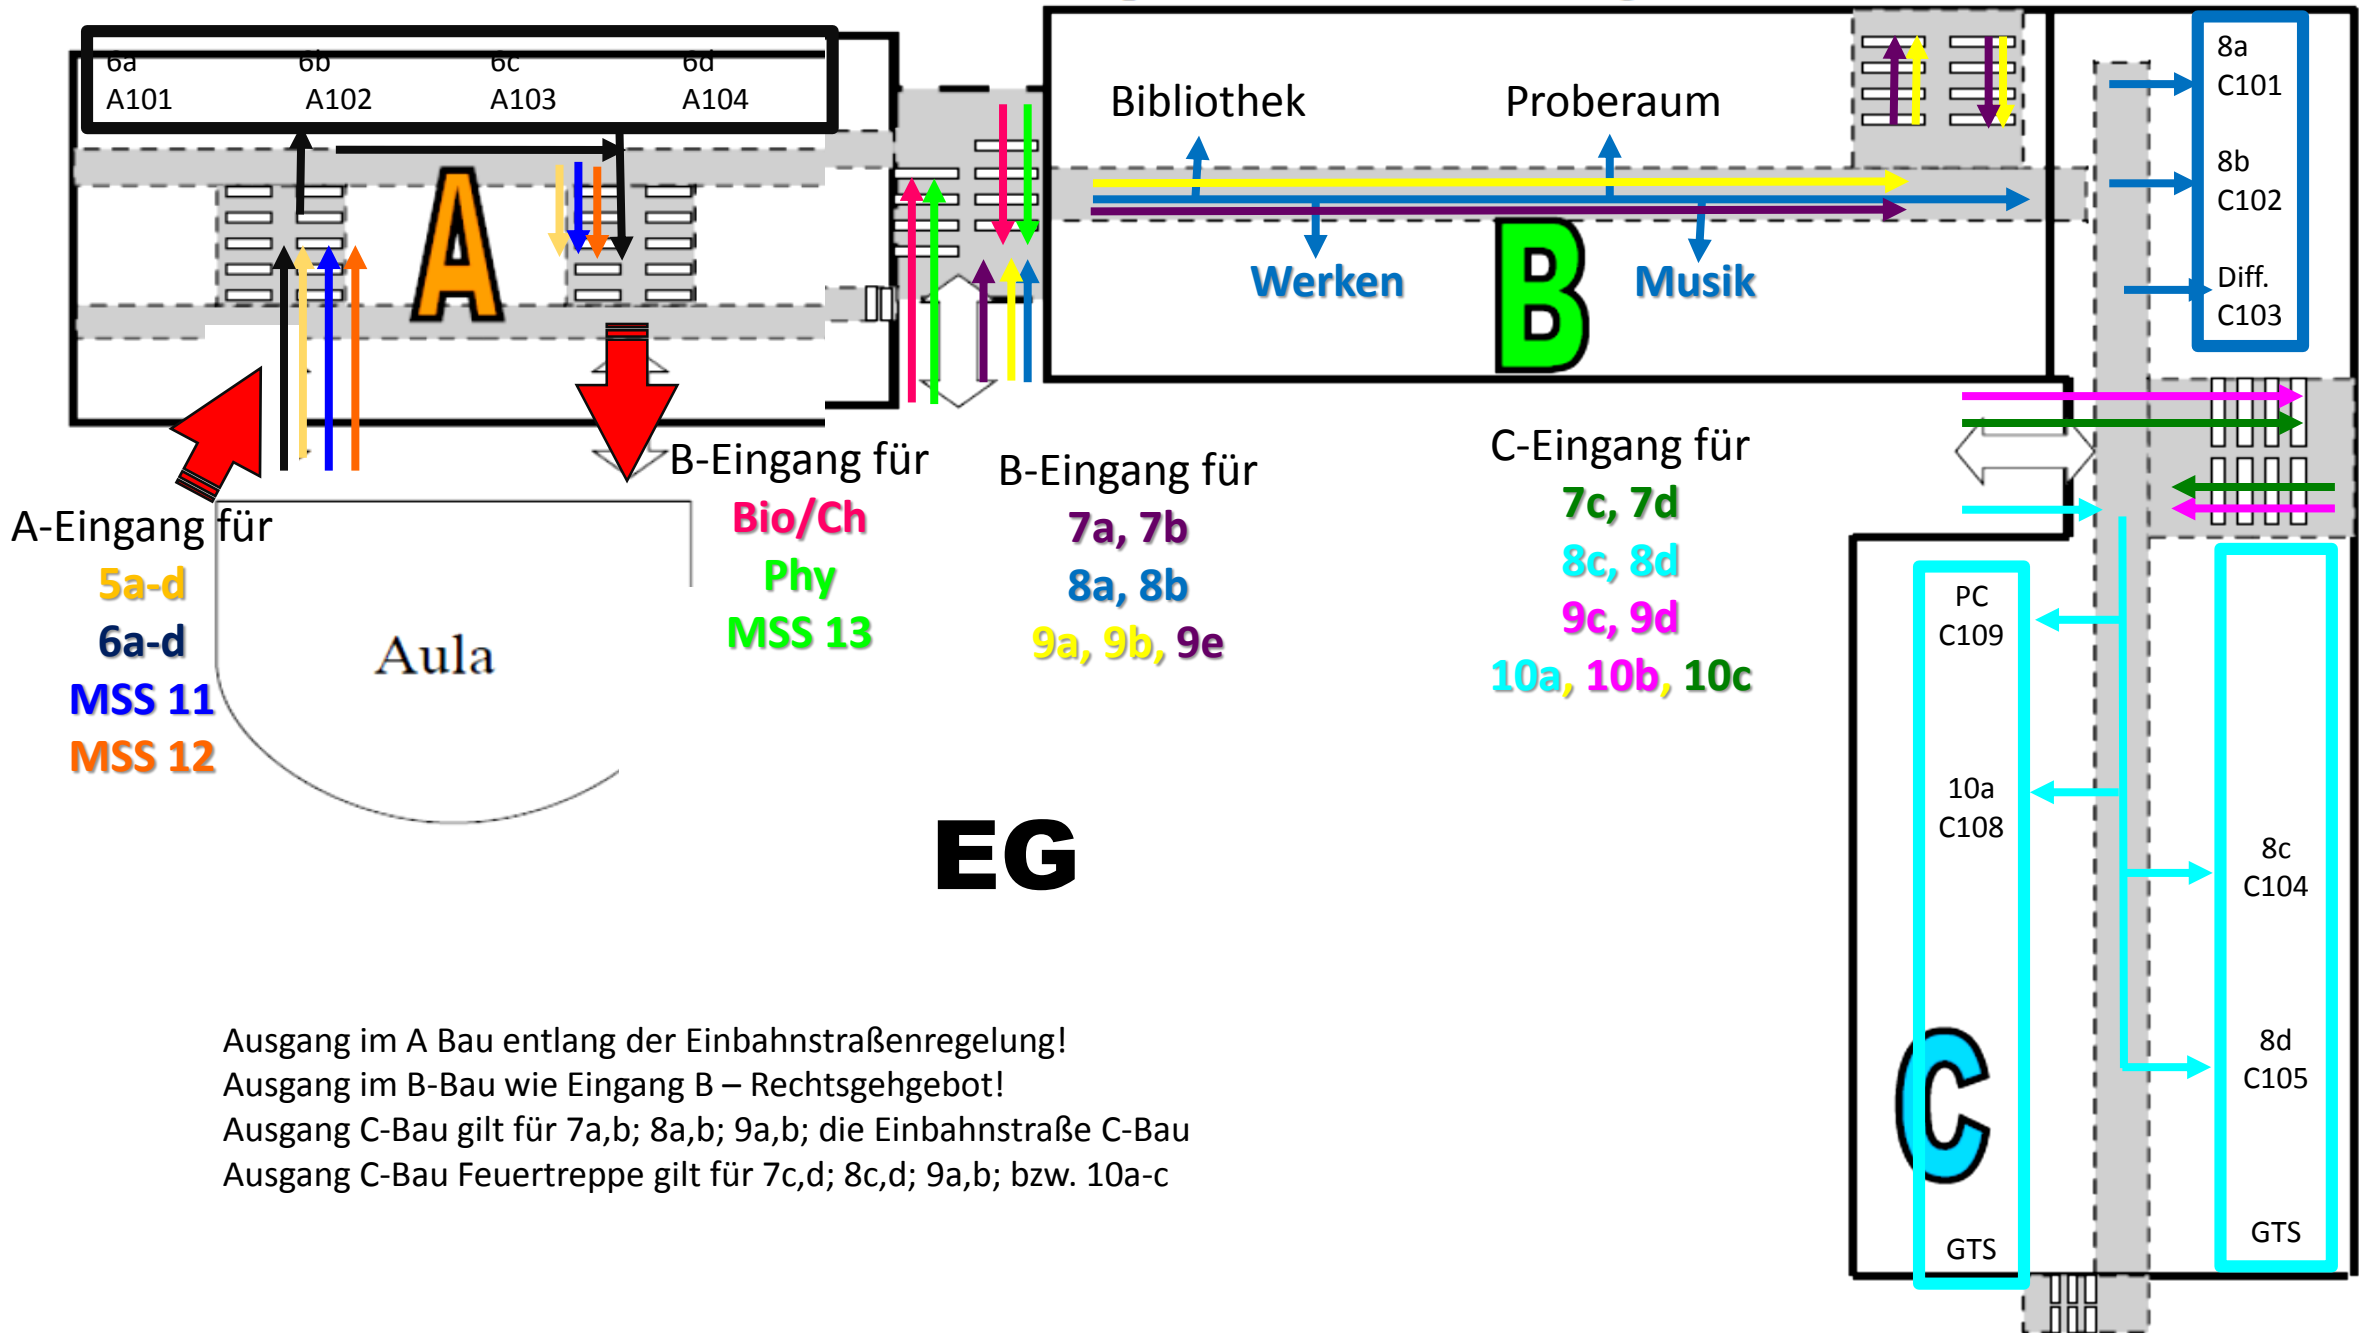


Ausgang im A Bau entlang der Einbahnstraßenregelung!
 Ausgang im B-Bau wie Eingang B – Rechtsgehgebot!
 Ausgang C-Bau gilt für 7a,b; 8a,b; 9a,b; die Einbahnstraße C-Bau
 Ausgang C-Bau Feuertreppe gilt für 7c,d; 8c,d; 9a,b; bzw. 10a-c

Gebäudeplan der IGS Otterberg

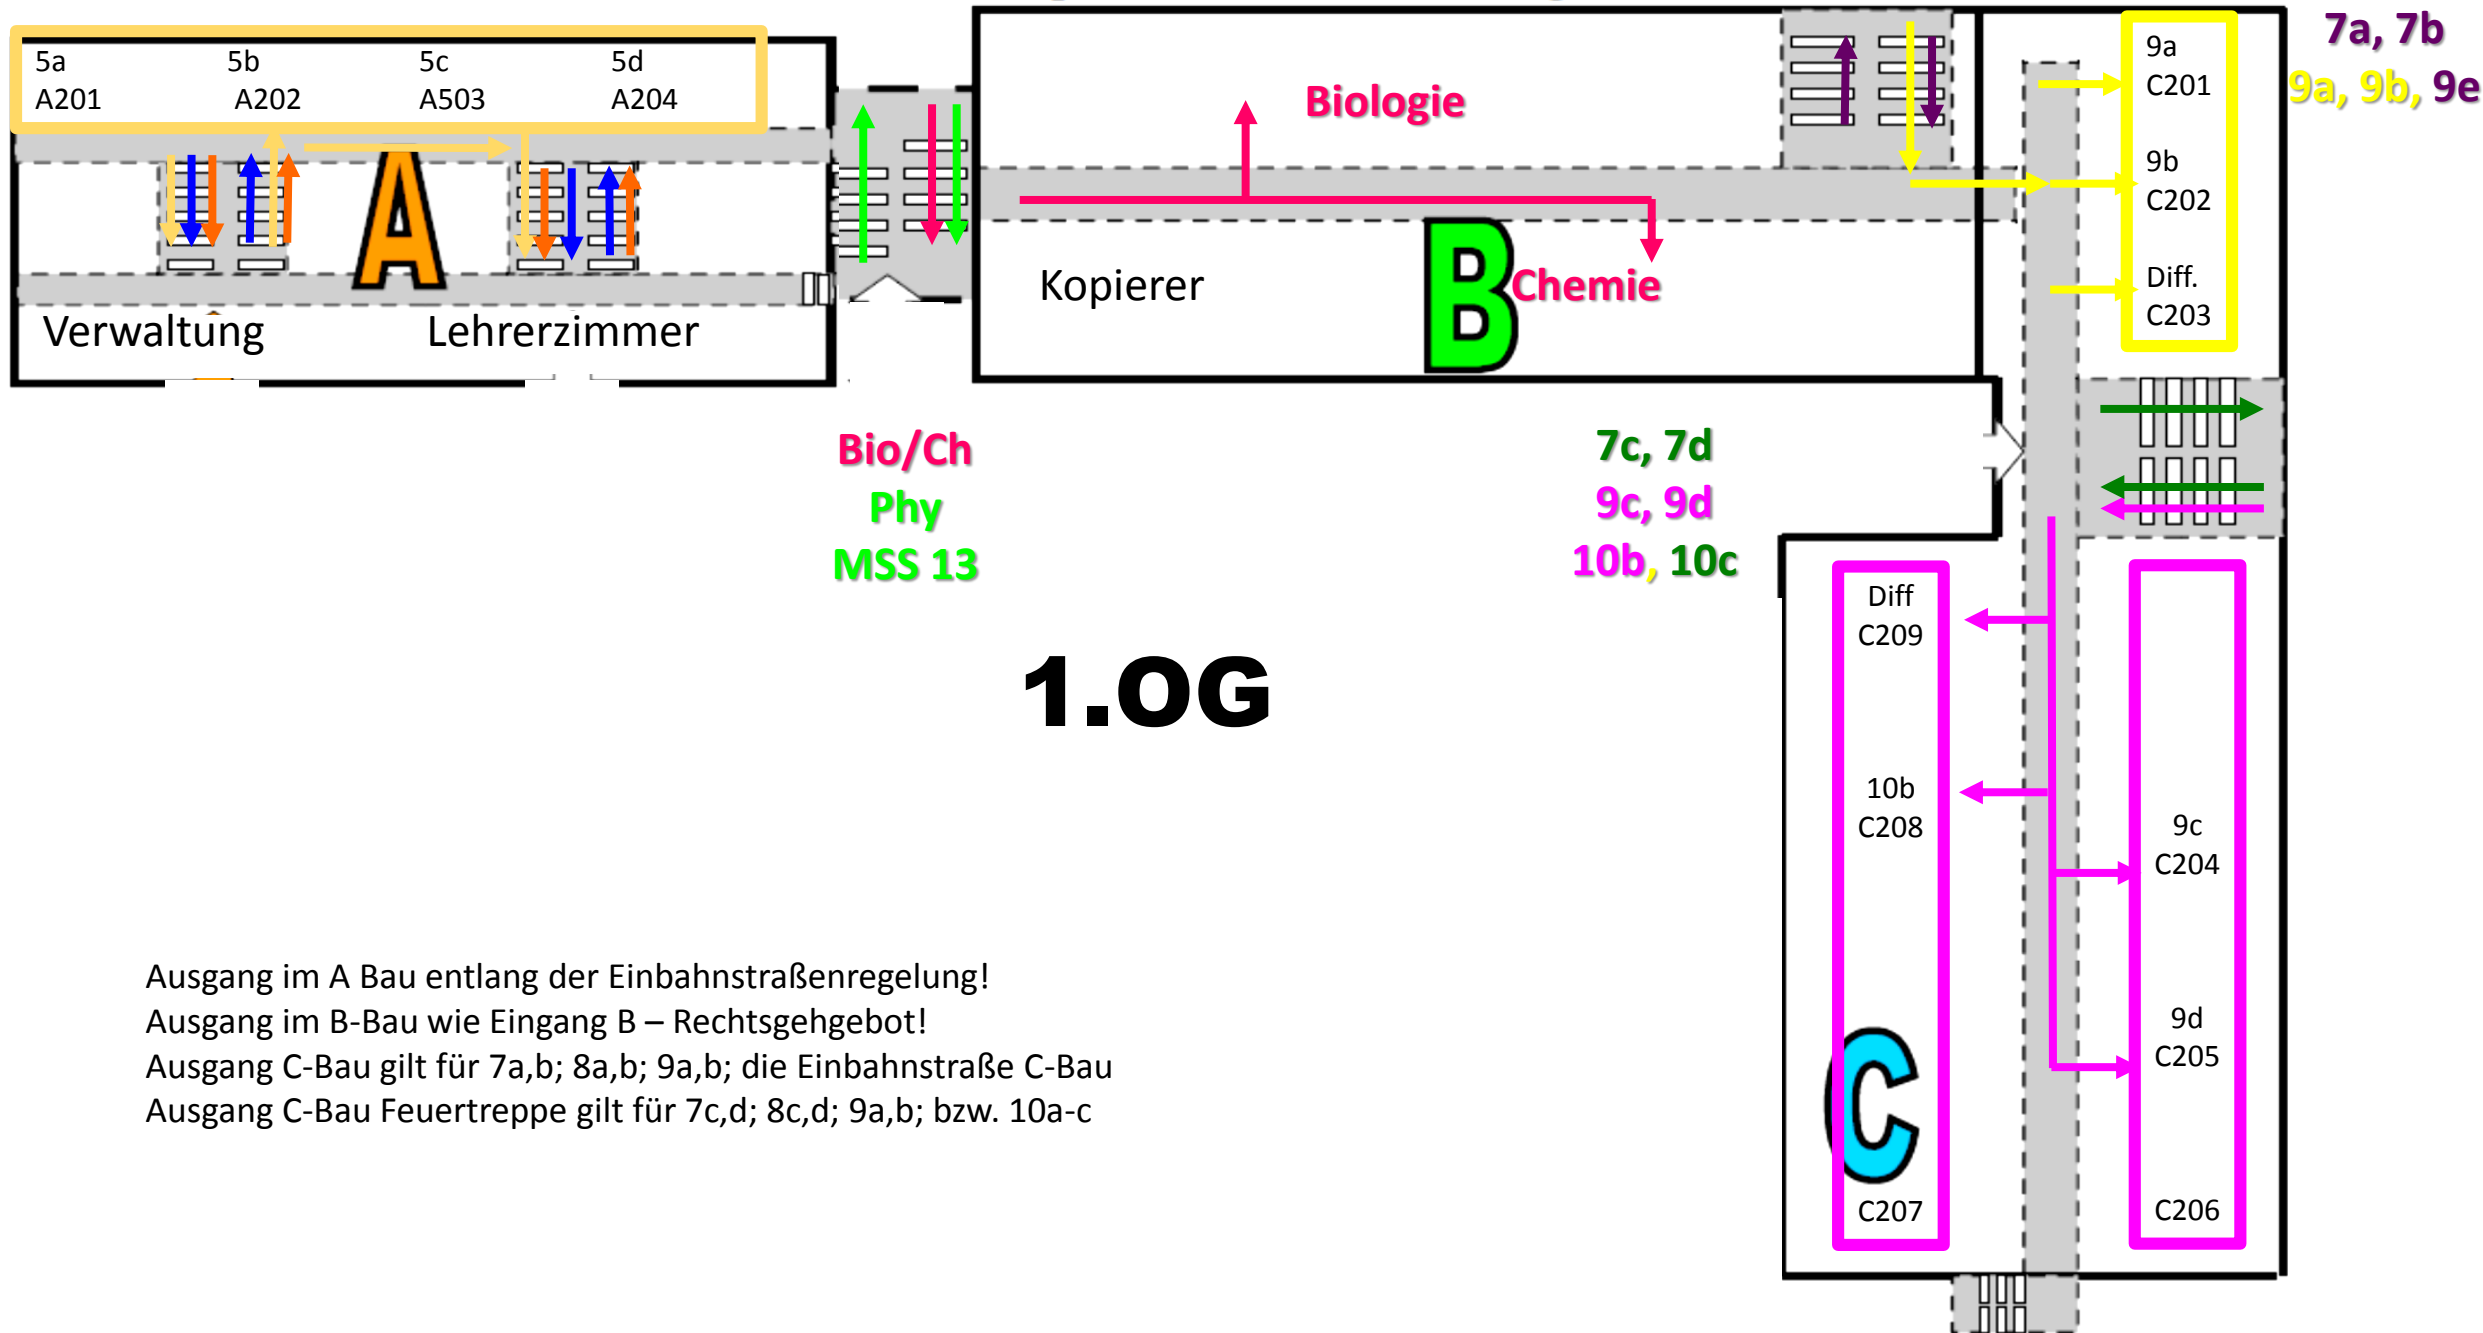

Ausgang im A Bau entlang der Einbahnstraßenregelung!
 Ausgang im B-Bau wie Eingang B – Rechtsgehgebot!
 Ausgang C-Bau gilt für 7a,b; 8a,b; 9a,b; die Einbahnstraße C-Bau
 Ausgang C-Bau Feuertreppe gilt für 7c,d; 8c,d; 9a,b; bzw. 10a-c

Gebäudeplan der IGS Otterberg

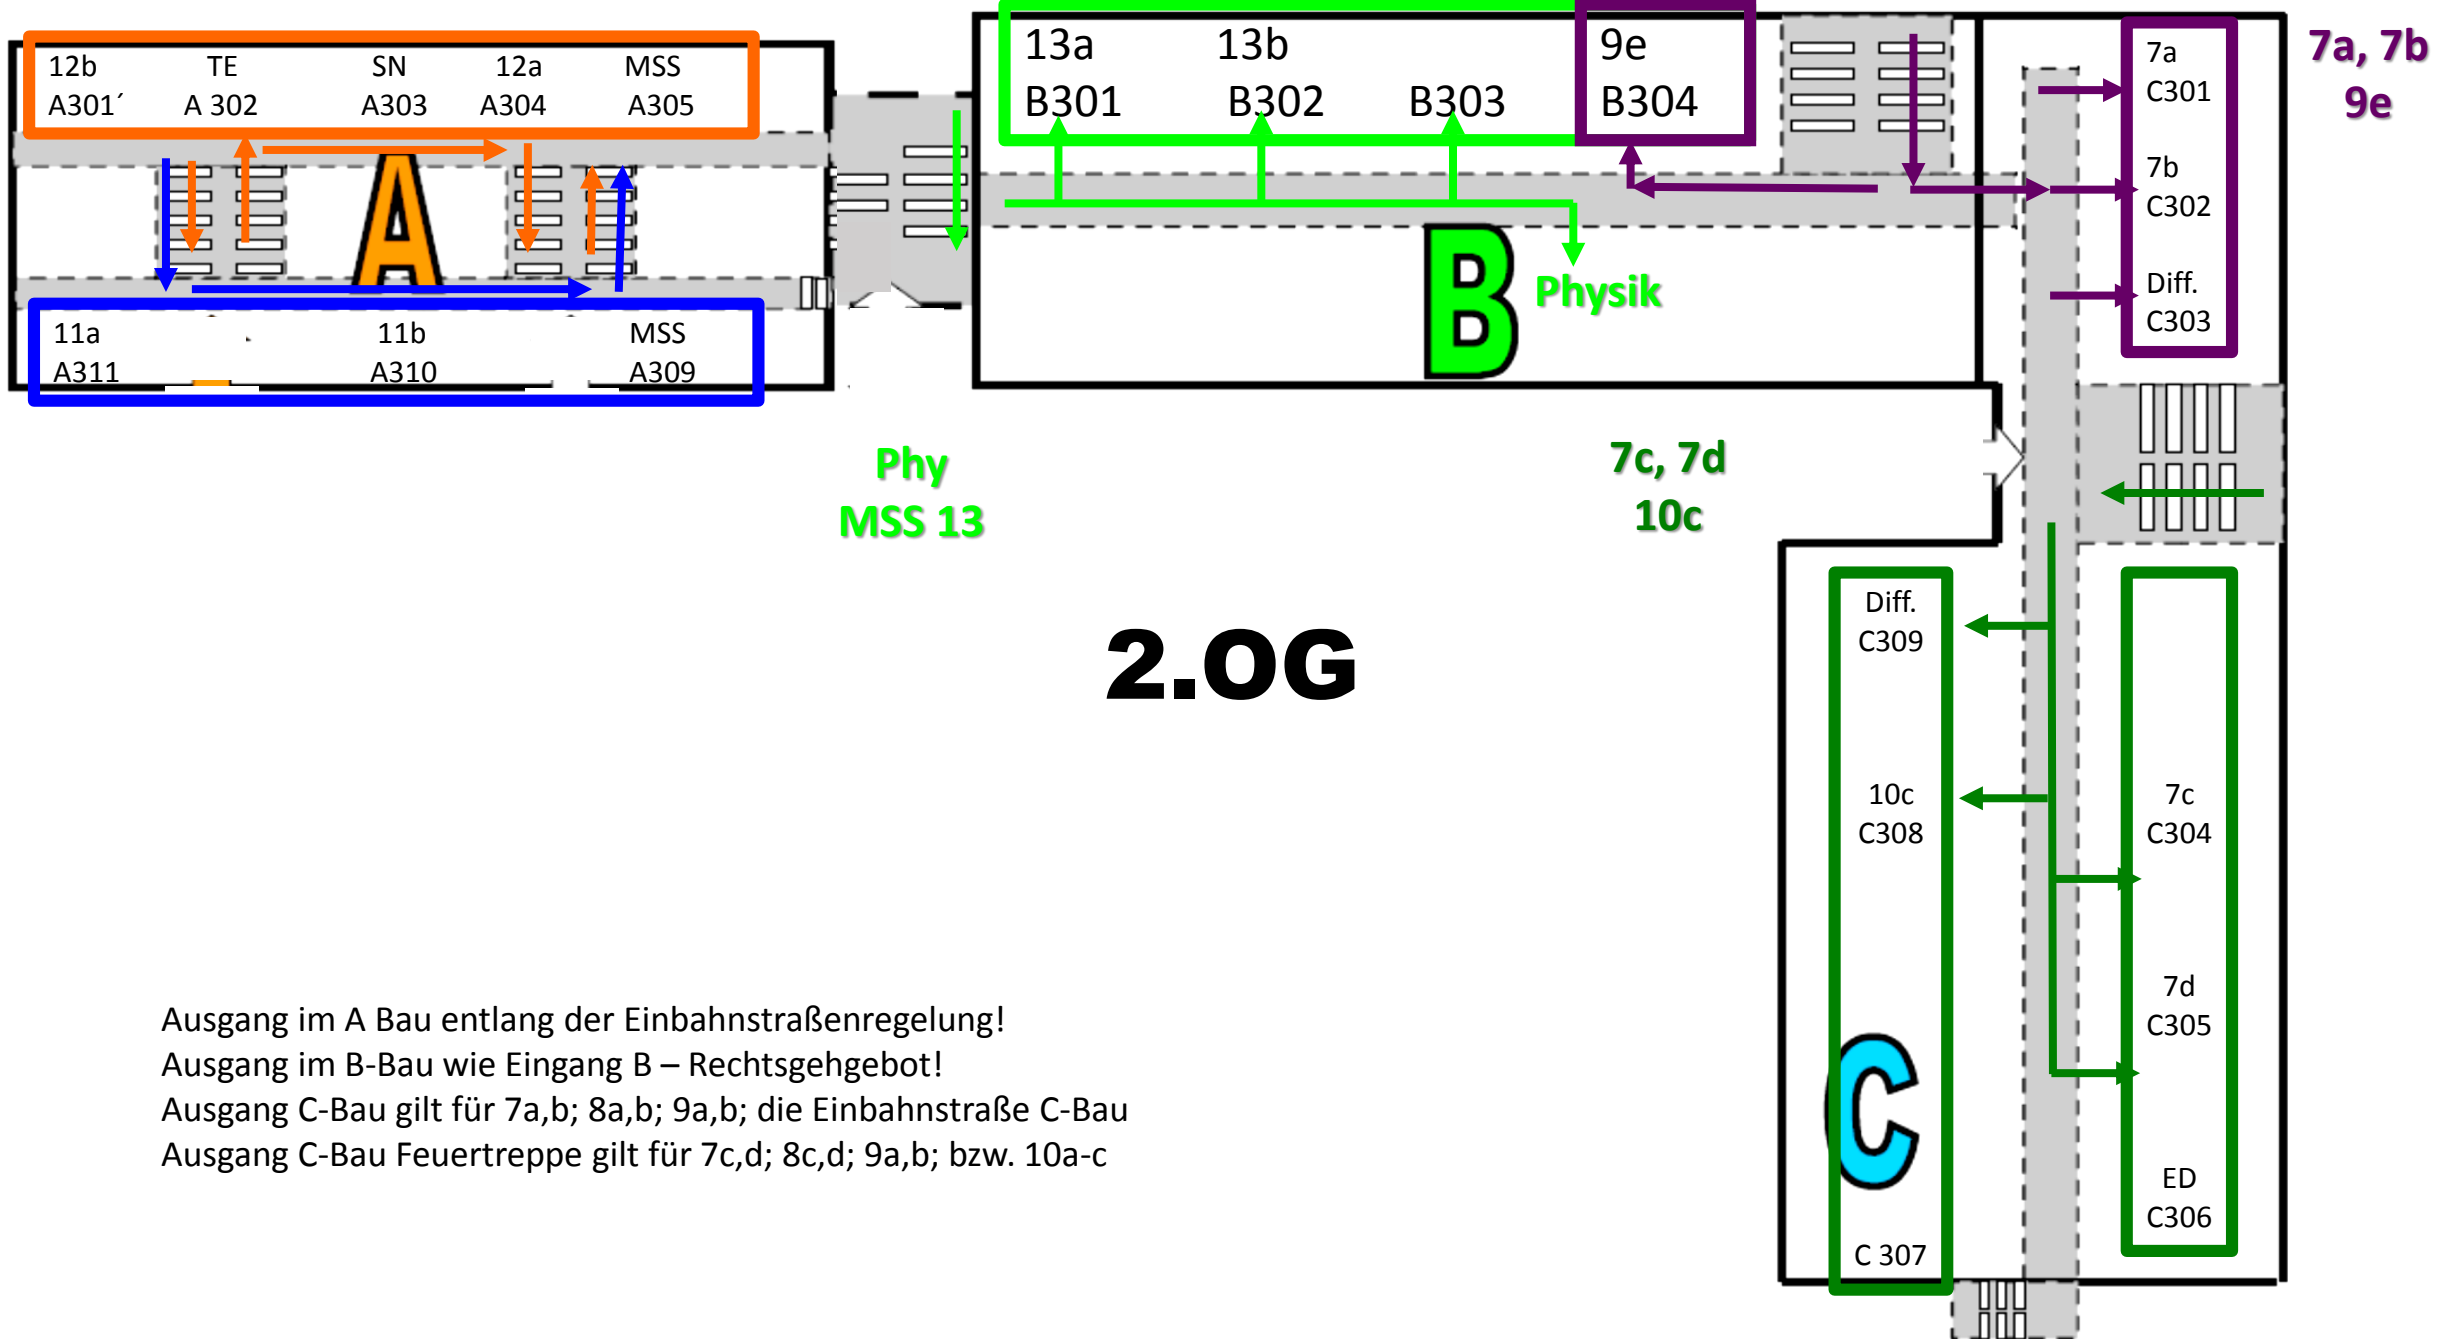

- Ausgang im A Bau entlang der Einbahnstraßenregelung!
- Ausgang im B-Bau wie Eingang B – Rechtsgehgebot!
- Ausgang C-Bau gilt für 7a,b; 8a,b; 9a,b; die Einbahnstraße C-Bau
- Ausgang C-Bau Feuertreppe gilt für 7c,d; 8c,d; 9a,b; bzw. 10a-c